

# Einfamilienhaus 10.1



## Wohnfläche

Untergeschoss	ca. 36,6 m <sup>2</sup>
Erdgeschoss	ca. 109,8 m <sup>2</sup>
Dachgeschoss	ca. 106,3 m <sup>2</sup>
abzügl. 0,5% Putz	ca. 1,3 m <sup>2</sup>
<b>ca. 251,4 m<sup>2</sup></b>	


Wohnen am   
**HASENOHRLE**  
 WEINSBURG

Wildermuthstraße 29, 74189 Weinsberg

Grundriss 1:100

Dachgeschoss

07.01.2020

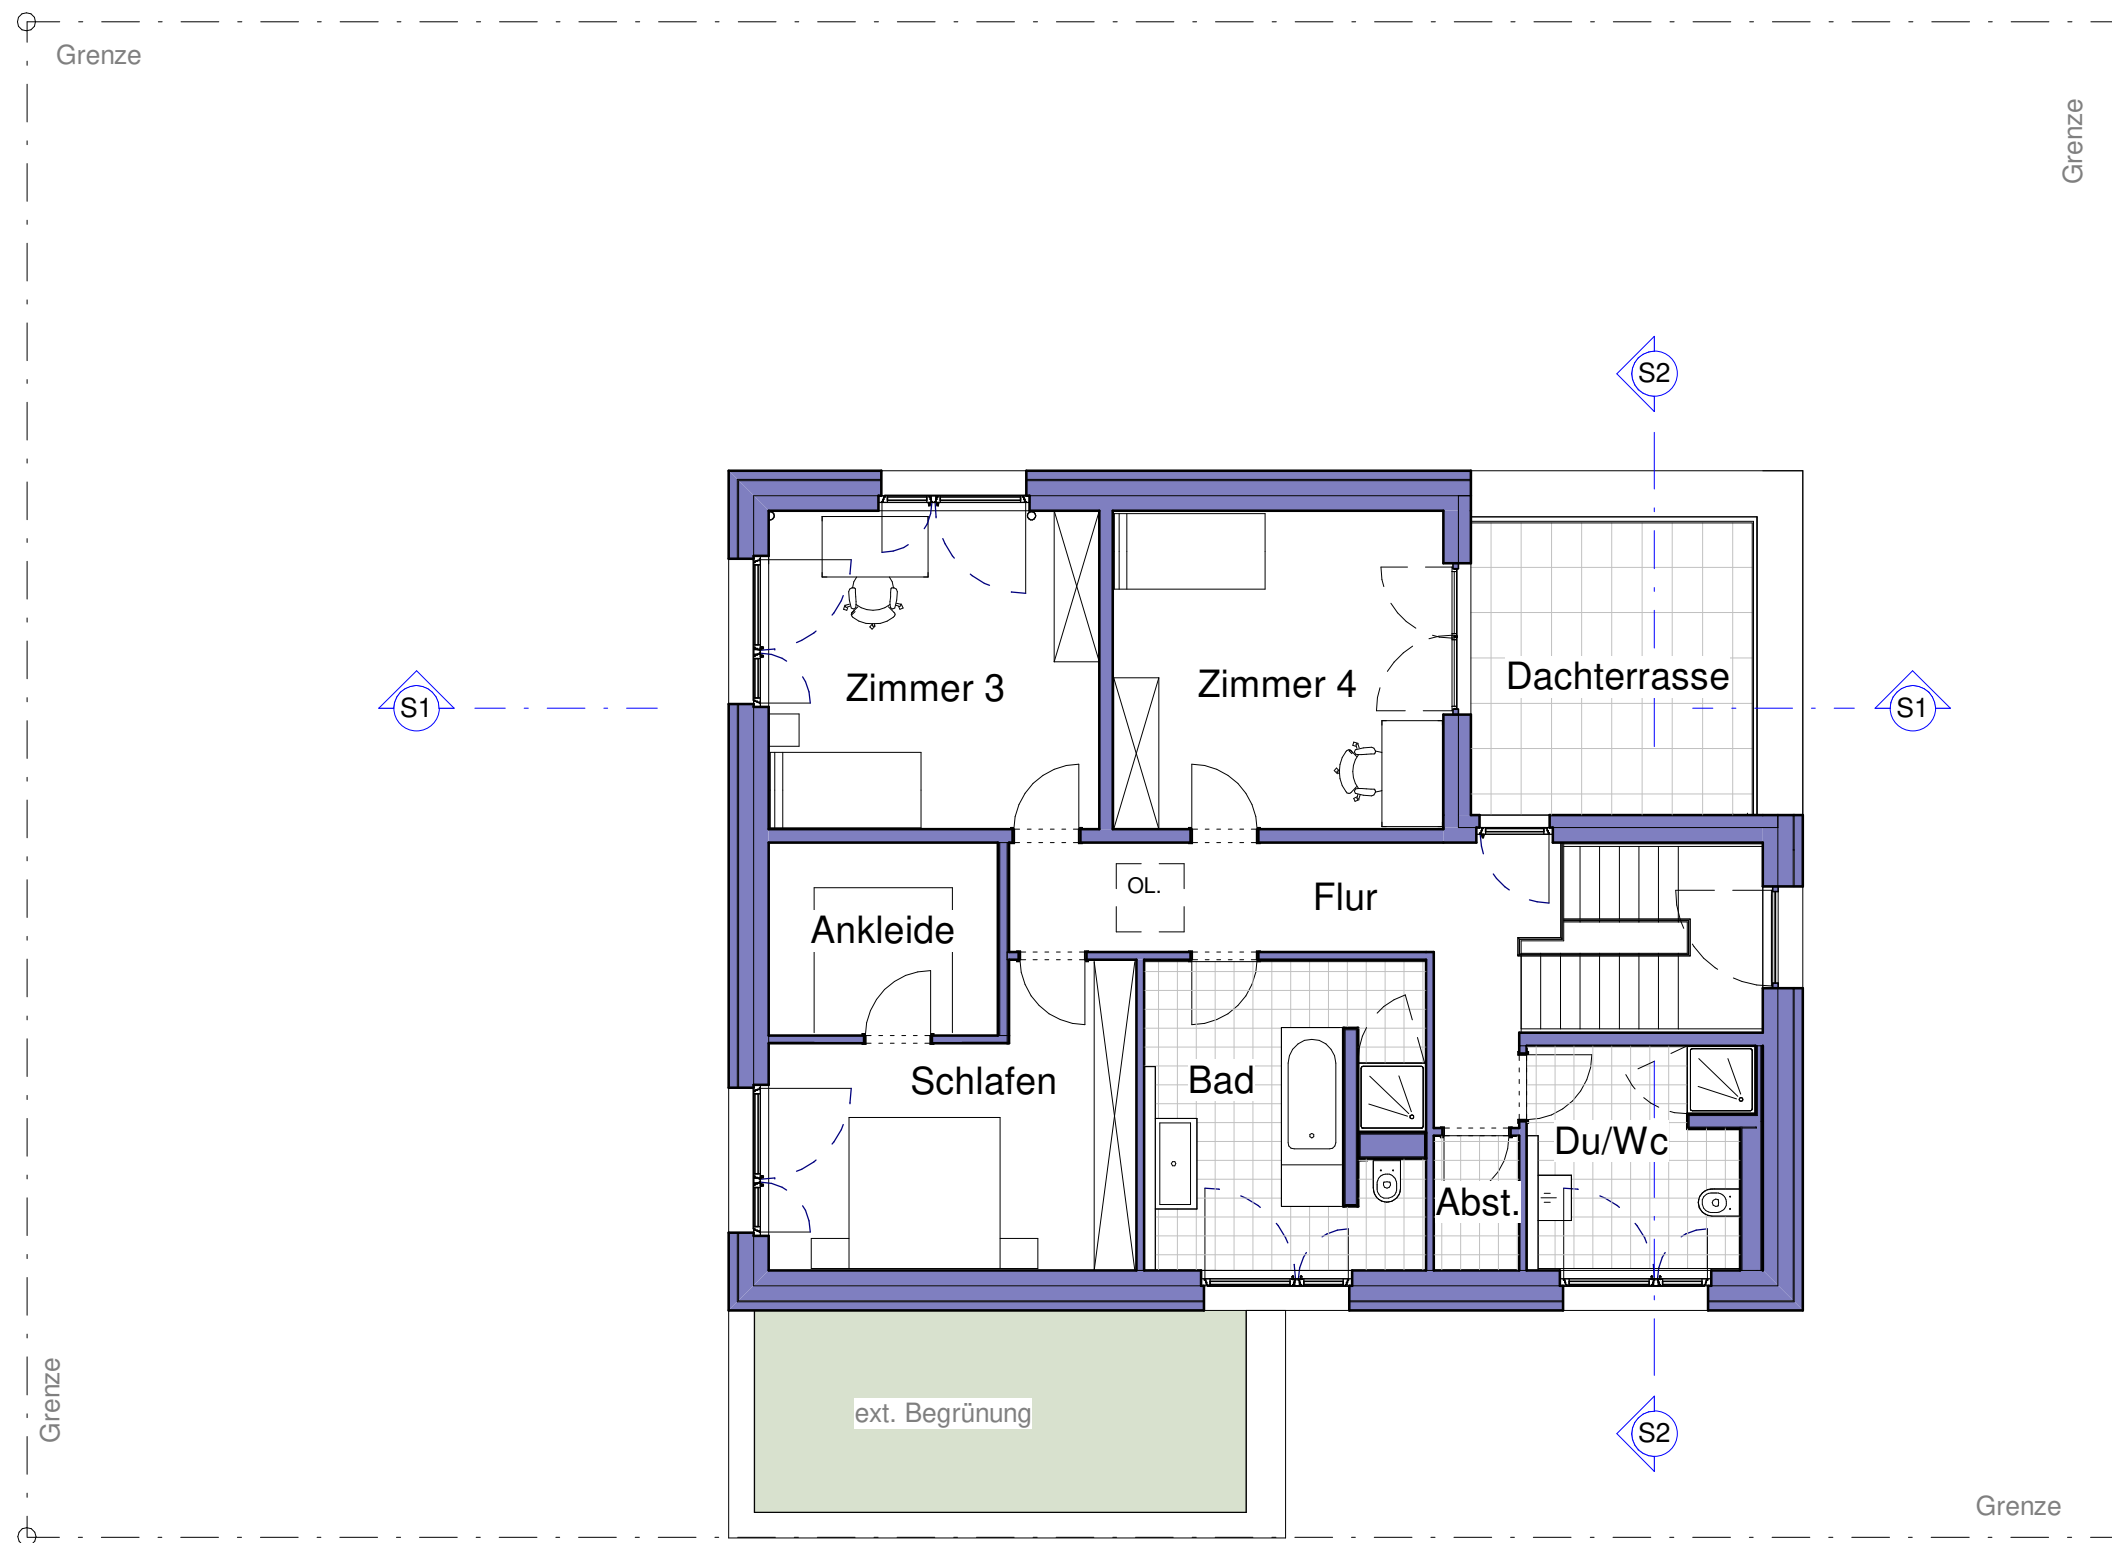

## Dachgeschoss

Bad	ca. 14,2 m <sup>2</sup>
Schlafen	ca. 16,5 m <sup>2</sup>
Ankleide	ca. 7,7 m <sup>2</sup>
Zimmer 3	ca. 18,4 m <sup>2</sup>
Zimmer 4	ca. 18,8 m <sup>2</sup>
Du/Wc	ca. 8,2 m <sup>2</sup>
Flur	ca. 13,0 m <sup>2</sup>
Abst.	ca. 2,0 m <sup>2</sup>
Dachterrasse	ca. 14,9 / 2 = ca. 7,5 m <sup>2</sup>